


土間と 吹抜けのある 回遊空間の家

夫婦二人がそれぞれの時間を大切にしながら、緩やかにつながりを感じられる家

「玄関土間」は8畳の広さがあり、多目的に使えます。趣味のロードバイクを存分にいじれる広さです。片隅には薪ストーブが置かれ、吹抜けを介して暖気が二階までのぼり、一台の薪ストーブで家全体を暖められます。薪ストーブの火を楽しみながらくつろぐ第二のリビングとして、夫婦でお酒を飲んだり、友人たちとお茶をしたりと楽しい空間になるでしょう。らせん階段を上ると、古い梁がみえ、天井の高いワンルーム空間となっています。ほぼ中央の吹抜けの周りには回遊動線があり、日常生活の使い勝手を楽にします。土間と吹抜けと回遊動線が家族の居場所を緩やかにつなぎ、こちよ暮らしの場となることでしょう。

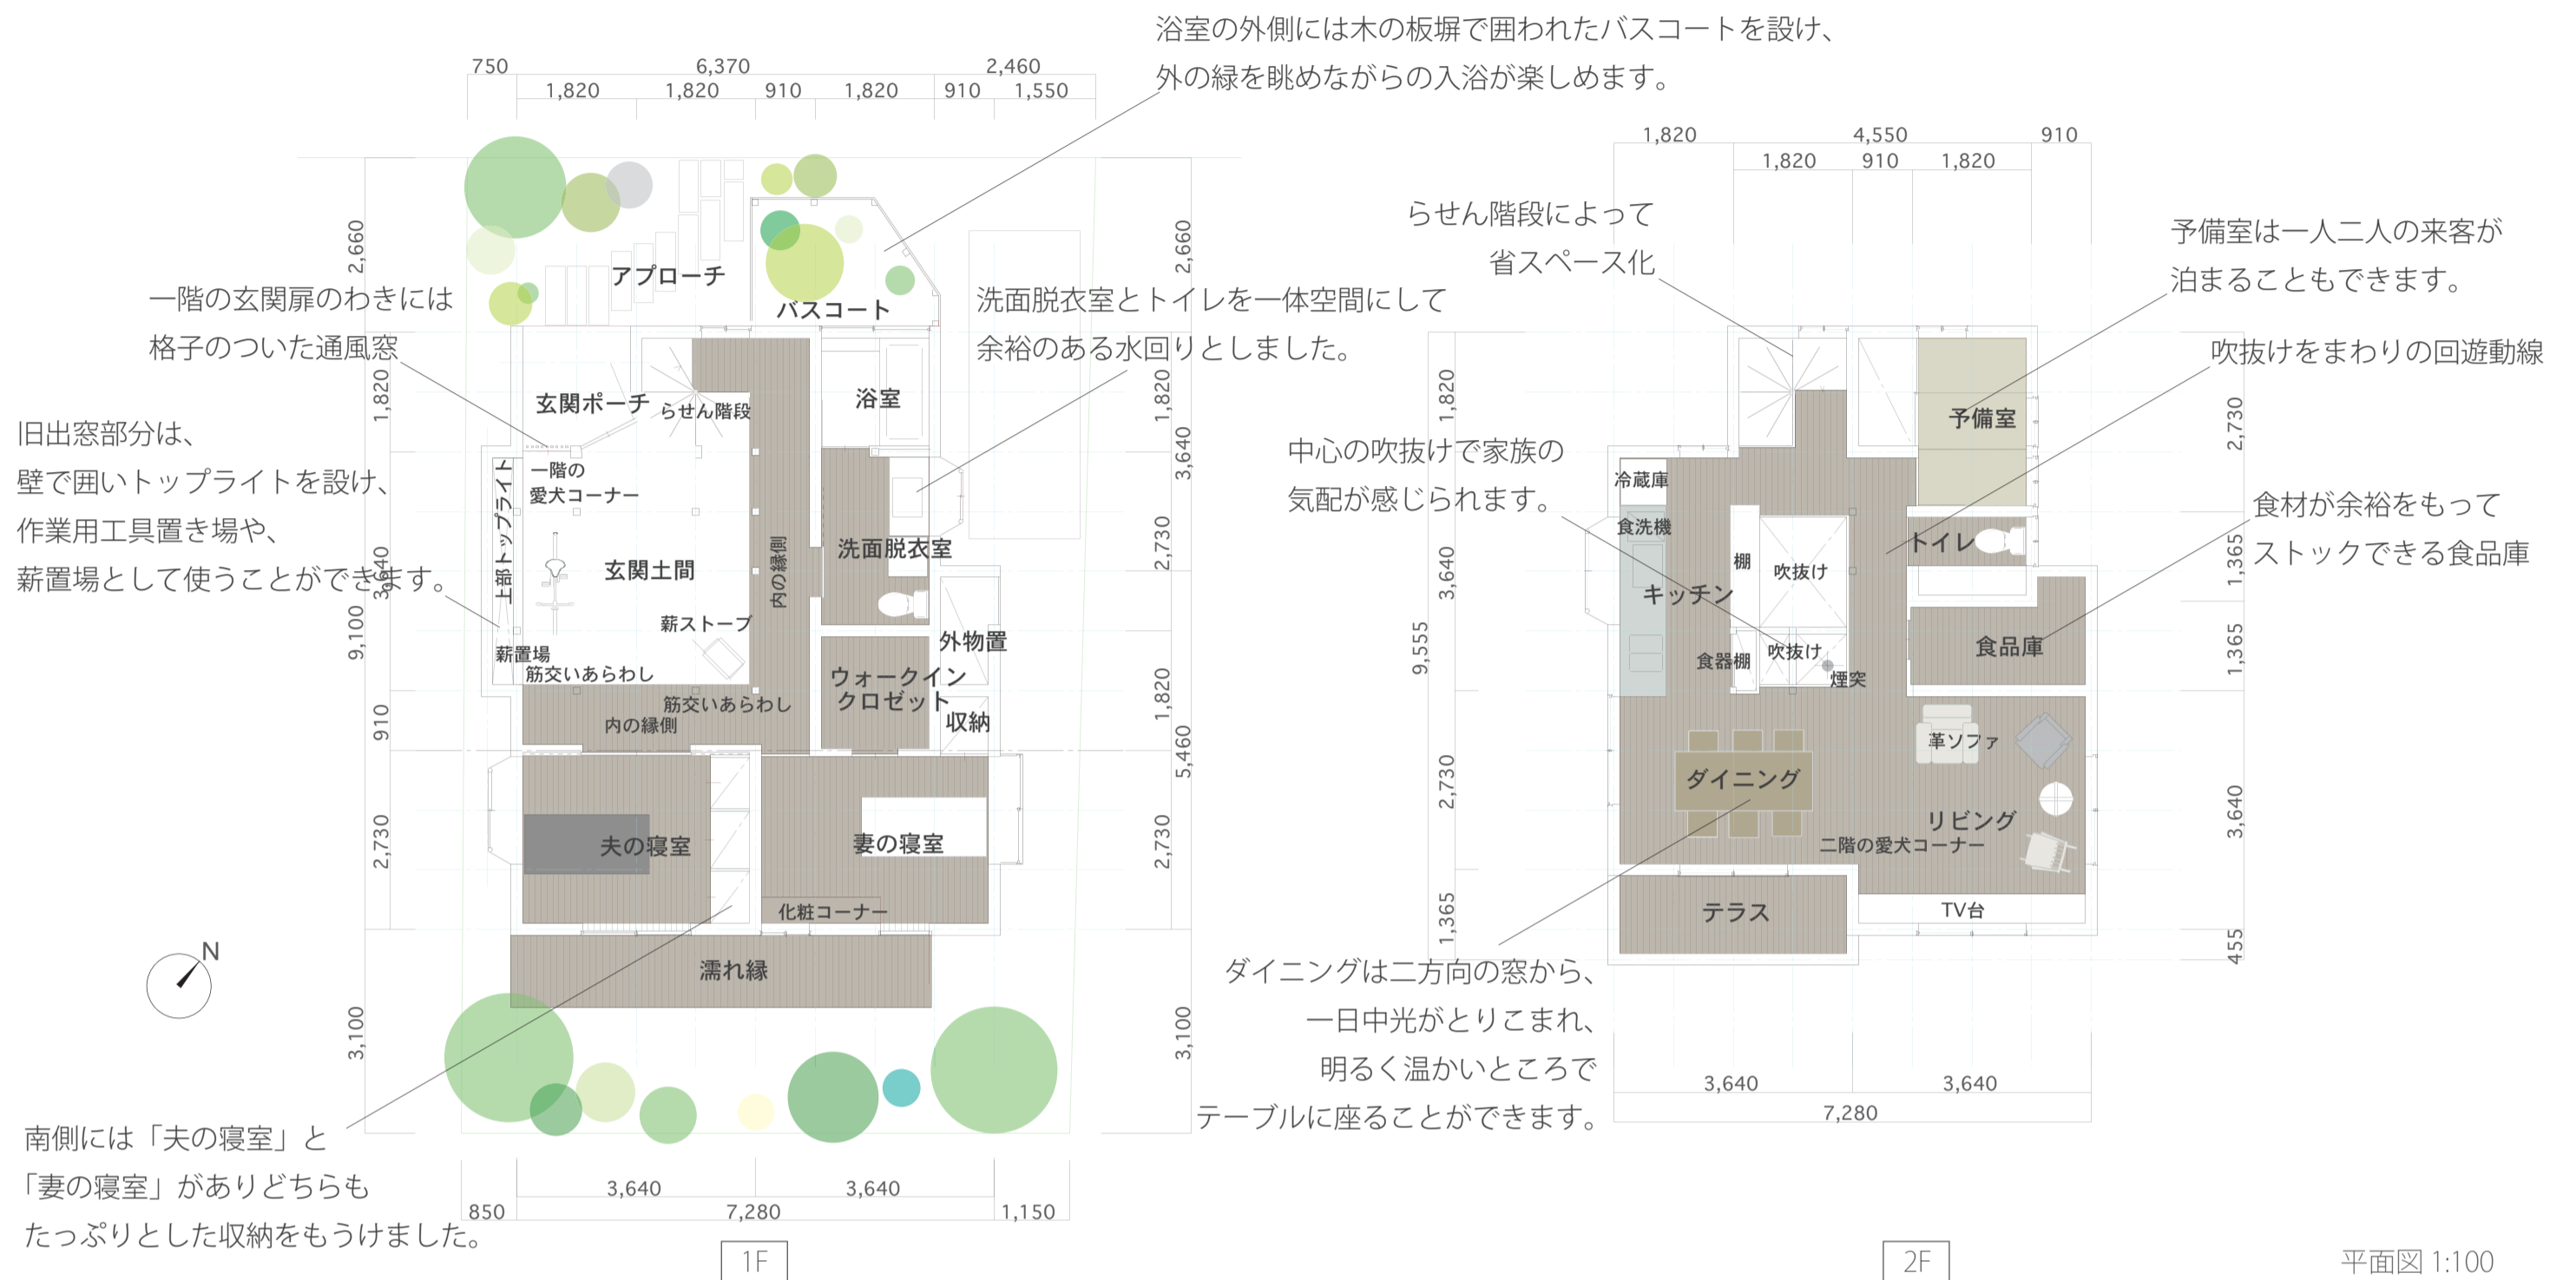

土間、吹抜け、内の縁側イメージ



2F内観イメージ



外観イメージ



北西立面図 1:100

1F 床面積：64.60 m² (19 坪) 敷地面積：140.13 m² (42 坪)
2F 床面積：57.69 m² (17 坪) 建築面積：64.60 m² (19 坪)
延床面積：122.29 m² (38 坪)

「内の縁側」と名づけた廊下状のところは、どこでも靴をぬいで上ることができます。腰かけて座るのにちょうどよい高さで、趣味の時間のひと時に一息ついたり、玄関先での来客者に座ってもらって要件を済ませたり、といった使い方ができます。

2階プランのほぼ中央に「吹抜け」がありリビングから見下ろすと土間にある自転車などが見えます。8畳の広さのリビングには犬のための布団をおいても余裕のひろさです。テラスにもすぐ出られるので、犬もその時の気分や気候で居心地の良い場所を見つけてくれることでしょう。

安井正 / クラフトサイエンス
東京都葛飾区立石 6-16-2-507
TEL: 03-5698-8387
1968年神奈川県生まれ

